


UWAGA!!!
Należy przełożyć istniejący układ instalacji
kanałizacyjnej tak by nie kolidował z przewodami
wentylacyjnymi

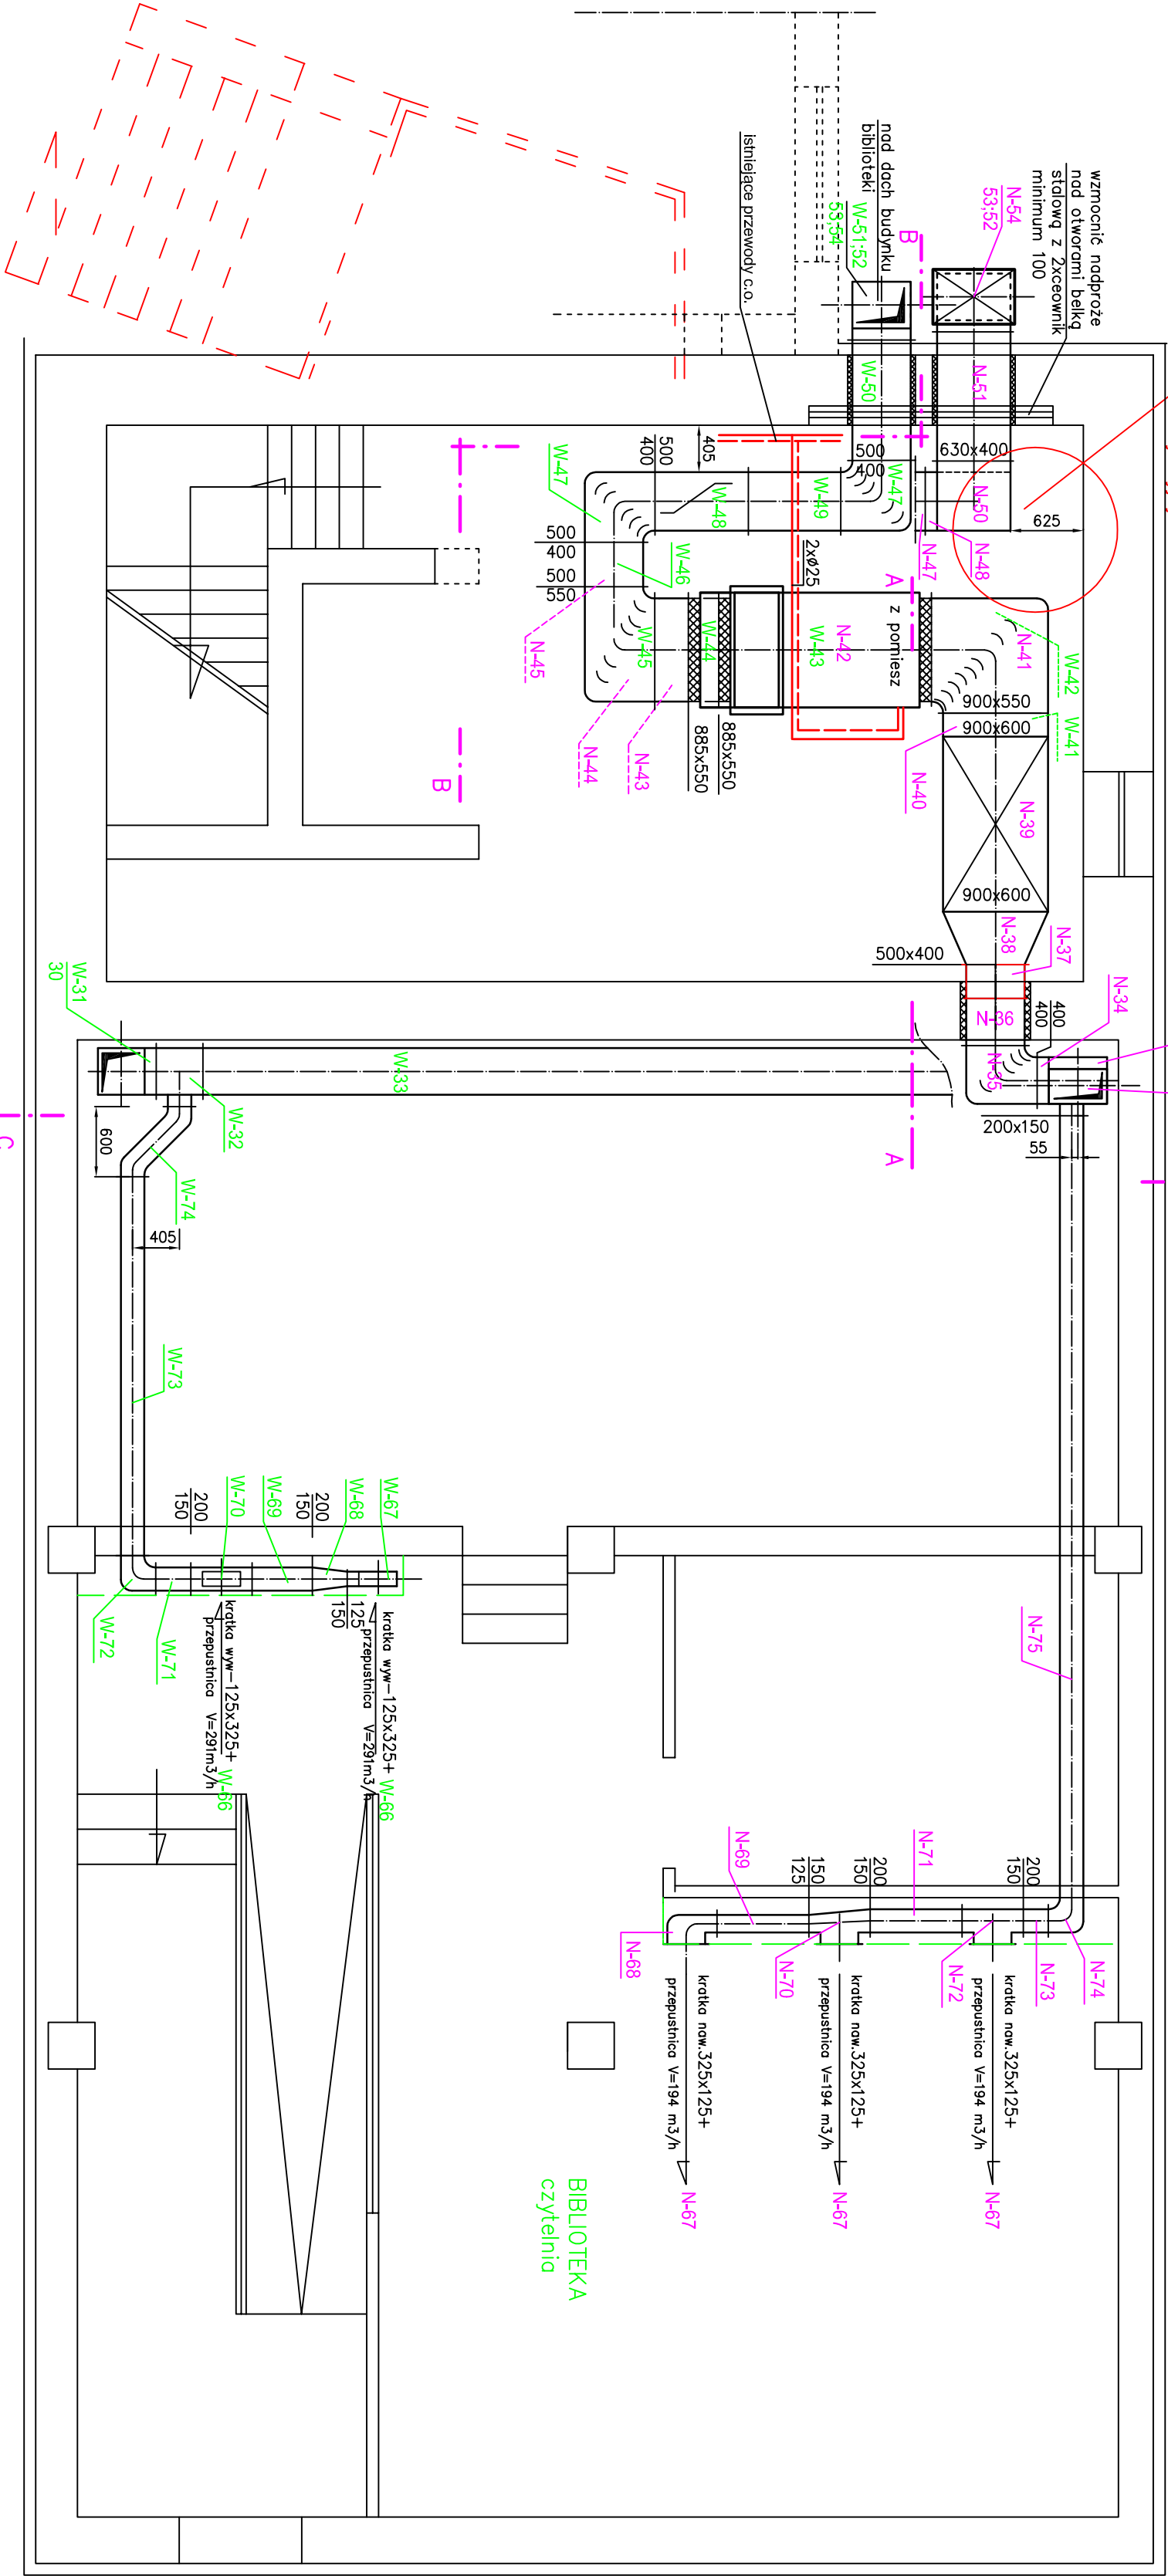

Inwestor: Opolskie Centrum Kultury w Opolu Lub.			
Obiekt: Miejsko-Gminna Biblioteka Publiczna			
Adres: ul. Długa 17, 24-300 Opole Lubelskie			
Pomieszczenie - Instalacja wentylacyjna - maszynownia wentylacyjna			
Skala:		Nr rys. 4	
Projektant:	Data:	Podpis:	
mgr inż. Piotr Szmajcz	05.2014 rok		
upr. bud. 07312/06, 07412/08			
Sprawił:	Data:	Podpis:	
mgr inż. Grzegorz Knych	05.2014 rok		
upr. bud. 35125/97, 430125/90/1			