RZUT II-GO PIĘTRA
SKALA 1:50

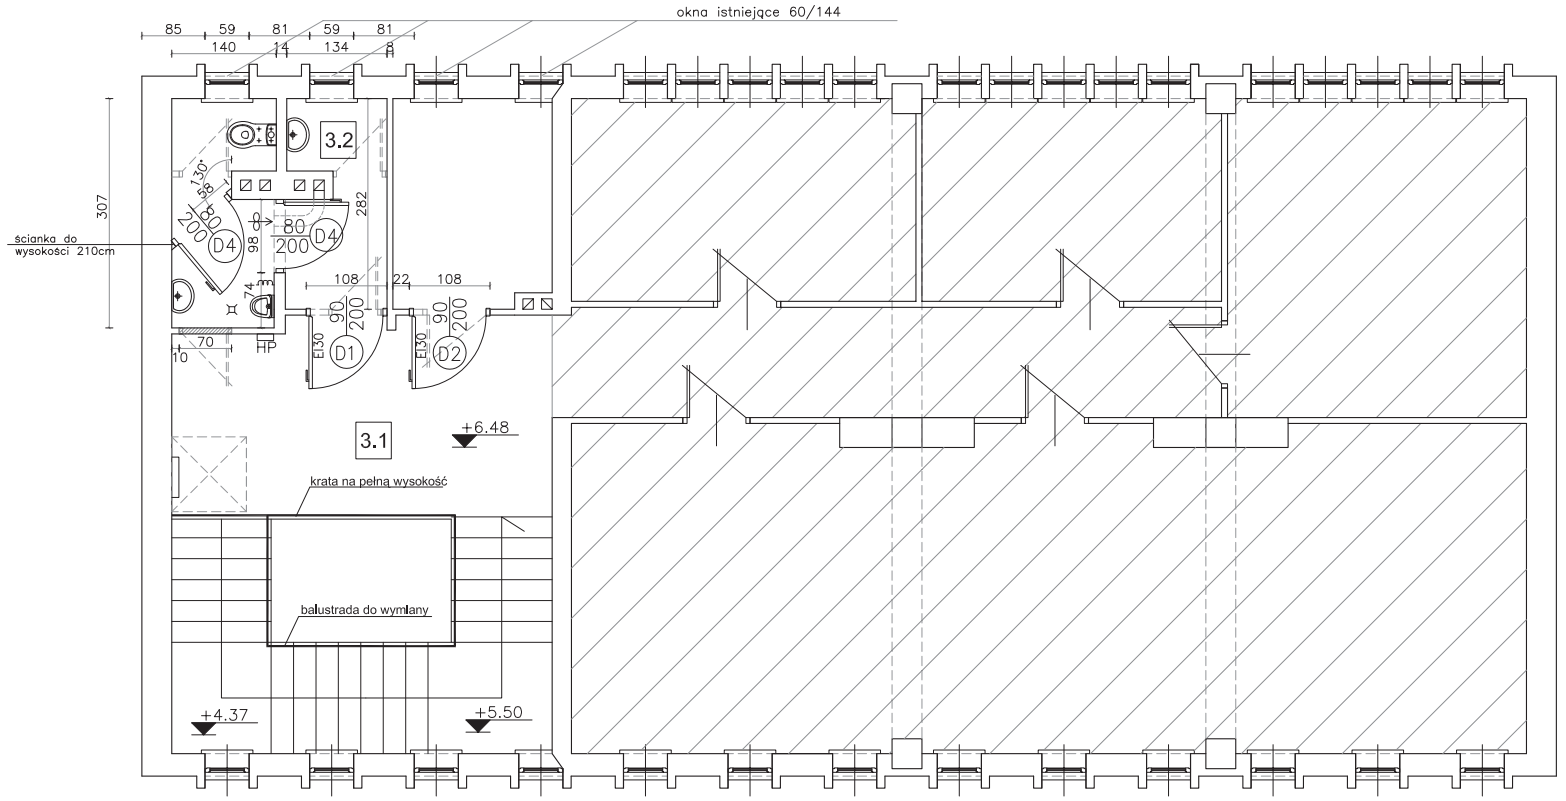

ściany istniejące

projektowane ścianki gazobeton12cm

wyburzenia, elementy do usunięcia

nadproża projektowane w poszerzanych otworach drzwiowych–2xdwuteownik 150 oparcie na ścianie–15cm, wykończenie płytą g–k

część budynku nieobjęta opracowaniem,

mechaniczne wspomaganie wentylacji,

Hpr projektowana wysokość pomieszczenia po wykonaniu sufitu podwieszanego

WYKAZ POMIESZCZEŃ OBJĘTYCH OPRACOWANIEM

nr	nazwa	posadzka istniejąca	posadzka projektowana	pow. użytkowa [m2]
3.1	KLATKA SCHODOWA	lastryko/płytki pcv	bez zmian	29.5
3.2	WC ogólnodostępne	terakota	gres	7.7
3.3	POKÓJ SOCJALNY			
3.4	CZYTELNIA			

UWAGI:

1. kratki wentylacyjne wykonać w suficie podwieszanym, doprowadzenie do pionu wentylacyjnego w przestrzeni międzysufitowej,
2. położenie i drożność kanałów wentylacji grawitacyjnej istniejacej skorygować na budowie,
3. drzwi oznaczone symbolami oznaczają stolarkę projektowaną lub istniejącą do wymiany, (wymiary drzwi sprawdzić w naturze),

BIURO OBSŁUGI INWESTYCJI PRO-INWEST
23-200 Kraśnik, ul. Lubelska 115 tel./fax 81 825-18-10
www.pro-inwest.krasnik.pl; e-mail: biuro@pro-inwest.krasnik.pl
NIP: 715-123-07-76; Regon: 432263370

ZAMIERZENIE (ZAMÓWIENIE):

CZĘŚCIOWY REMONT WEWNĘTRZNY BUDYNKU MIEJSKO-GMINNEJ BIBLIOTEKI PUBLICZNEJ W OPOLU LUBELSKIM

OBIEKT:

Nazwa:	Budynek Miejsko - Gminnej Biblioteki Publicznej
Adres:	ul. Długa 17, 24-300 Opole Lubelskie
Nr ewid. działki(ek):	działka nr ewid. 412, ob geod. 04, gm. Opole Lubelskie, pow. opolski, woj. lubelskie

INWESTOR (ZAMAWIAJĄCY):

Imię nazwisko lub nazwa	Opolskie Centrum Kultury
Adres:	ul. Lubelska 30, 24-300 Opole Lubelskie

RYSUNEK:

TYTUŁ:	SKALA:	NUMER:
RZUT I-GO PIĘTRA - STAN ISTNIEJĄCY	1:50	5

Asystował:

mgr inż. arch. Ilona Duer–Sottys

PROJEKTOWAŁ / OPRACOWAŁ:

DATA: 31.07.2013r.